

Département :
FINISTÈRE

Commune :
TREGUNC

DIRECTION GÉNÉRALE DES FINANCES PUBLIQUES

EXTRAIT DU PLAN CADASTRAL INFORMATISÉ

Le plan visualisé sur cet extrait est géré par le centre des Impôts foncier suivant :
Quimper
1, avenue du Braden 29196
29196 QUIMPER CEDEX
tél. 0 298 103 350 -fax 0 298 101 192
cdif.quimper@dgifp.finances.gouv.fr

Section : ZM
Feuille : 000 ZM 01


Échelle d'origine : 1/2000
Échelle d'édition : 1/2000

Date d'édition : 29/04/2013
(fuseau horaire de Paris)

Coordonnées en projection : RGF93CC48
©2012 Ministère de l'Économie et des Finances

Cet extrait de plan vous est délivré par :

cadastre.gouv.fr

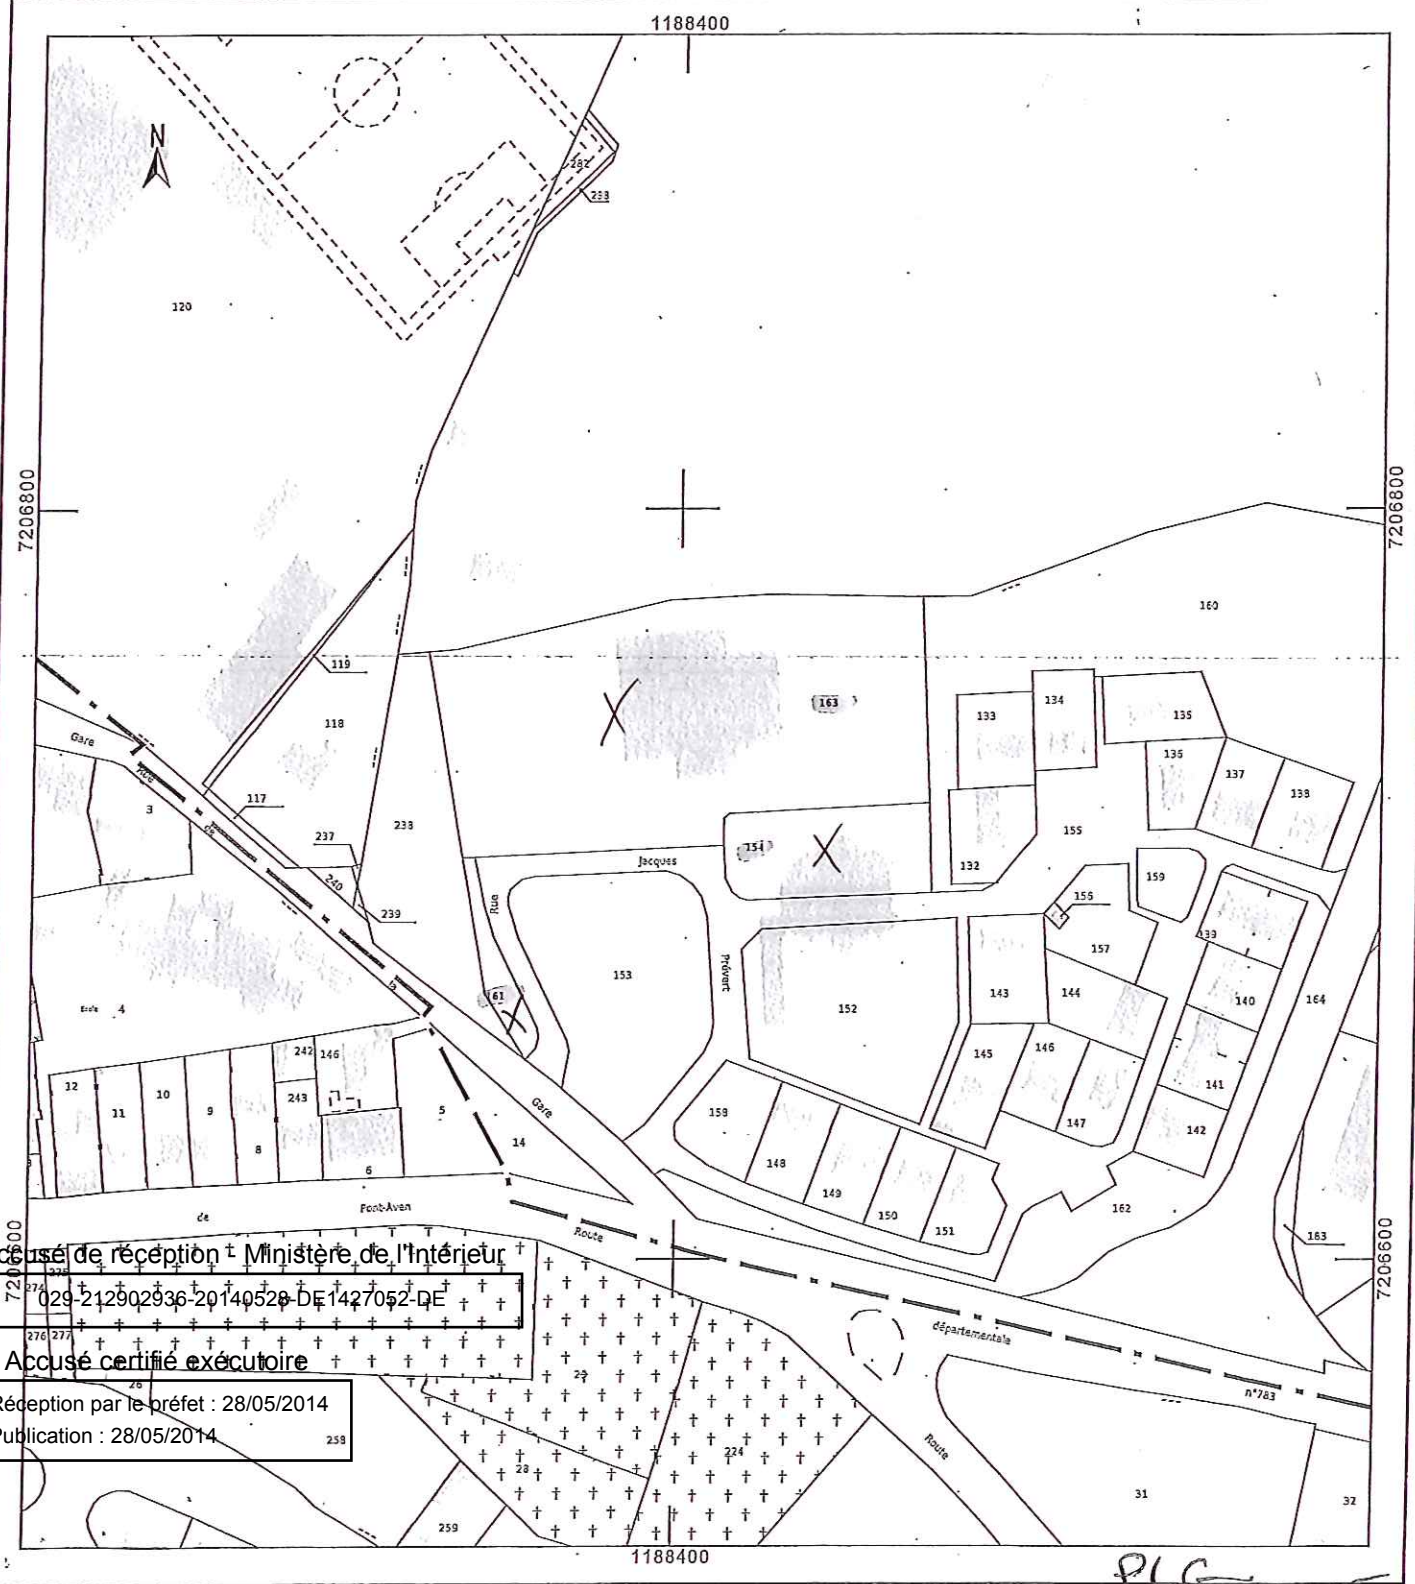

Accusé de réception - Ministère de l'Intérieur

029-212902936-20140528-DE1427052-DE

Accusé certifié exécutoire

Réception par le préfet : 28/05/2014

Publication : 28/05/2014

PLG