


AMENAGEMENT SENTIER PIETONNIER A LA POINTE DE LA JUMENT

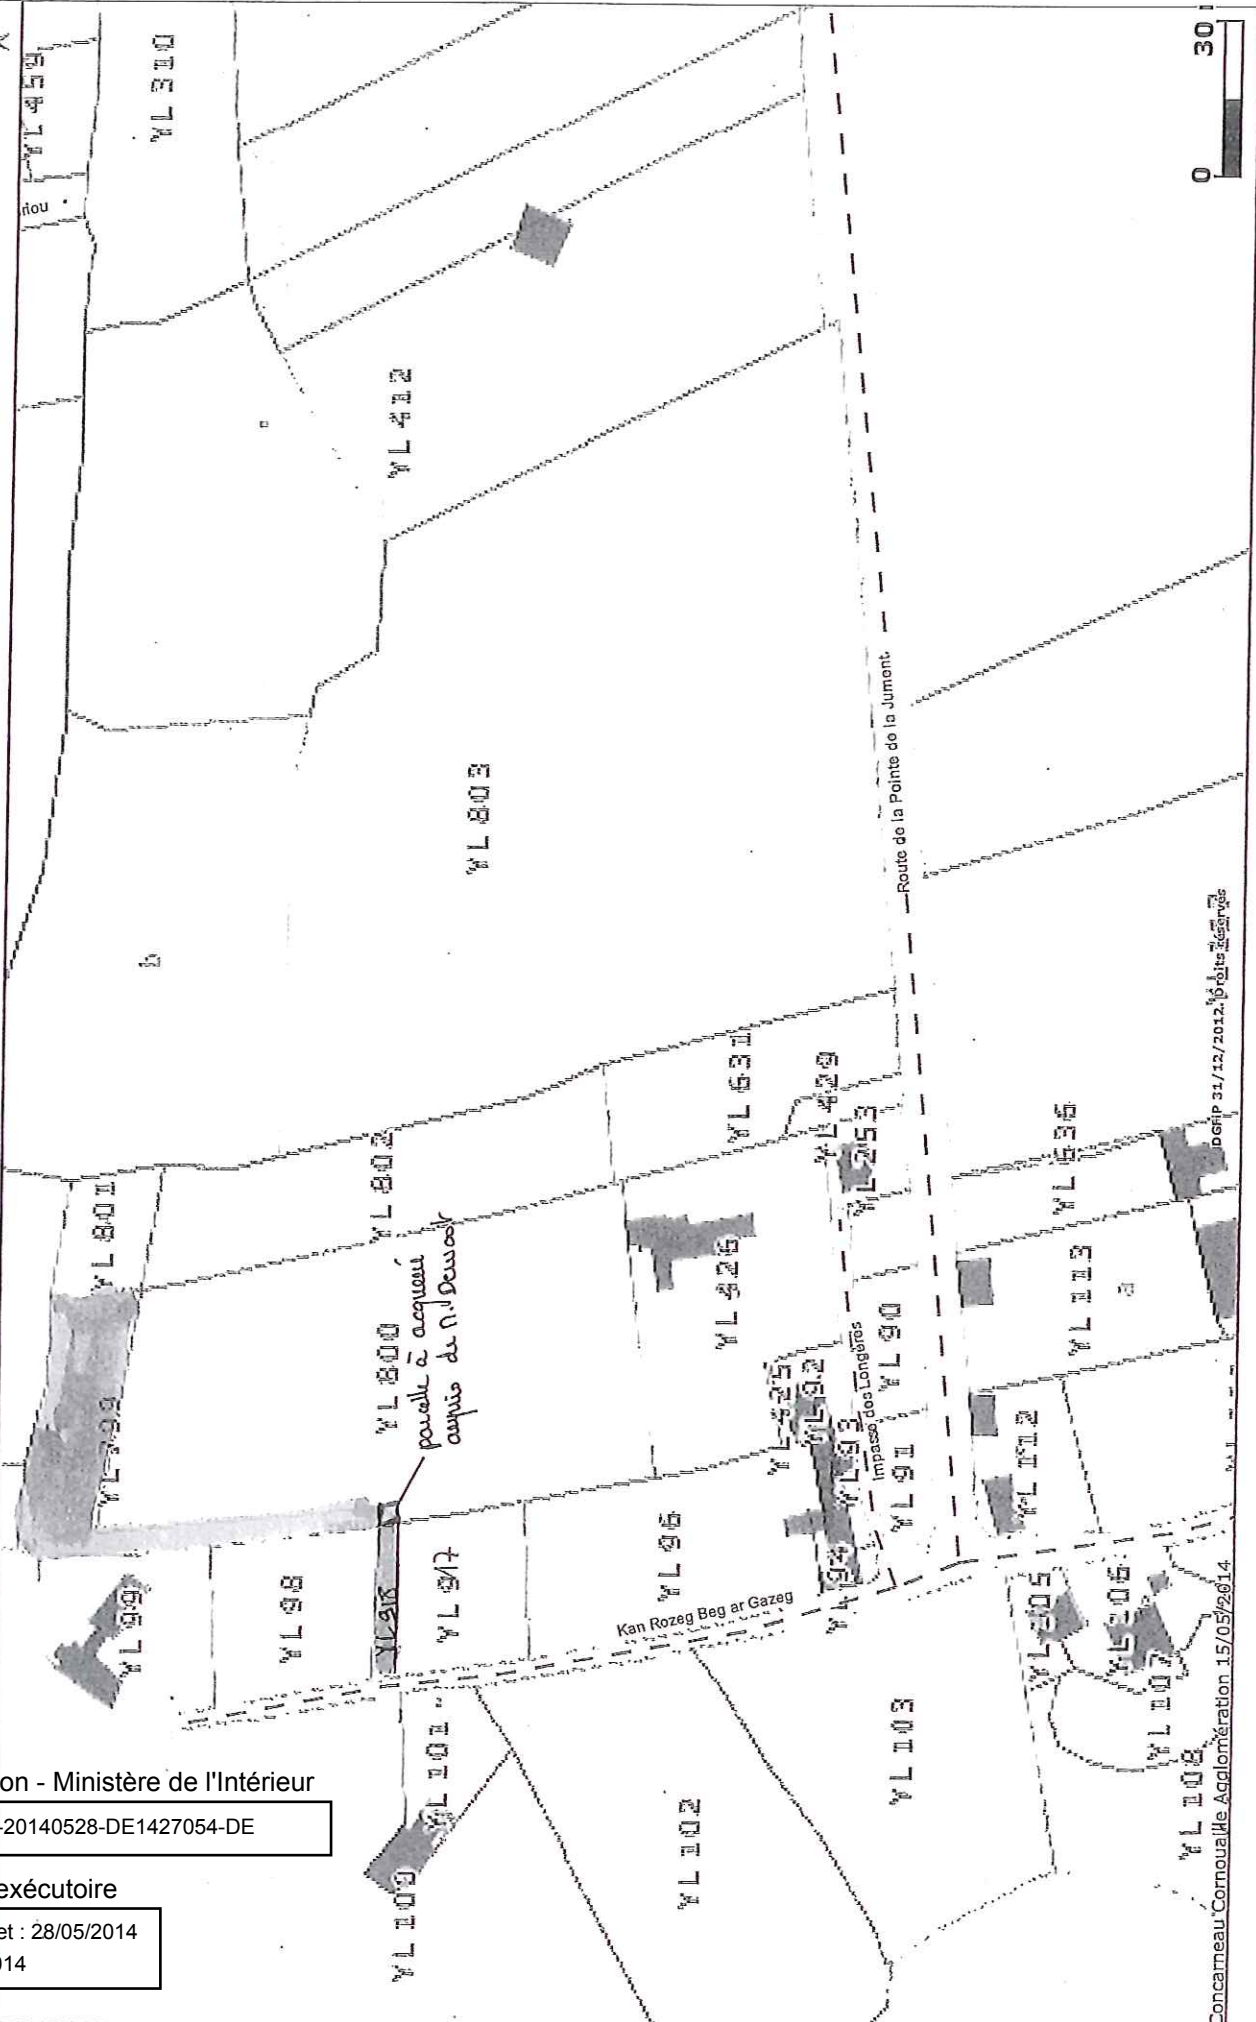

Accusé de réception - Ministère de l'Intérieur

029-212902936-20140528-DE1427054-DE

Accusé certifié exécutoire

Réception par le préfet : 28/05/2014
Publication : 28/05/2014