


Commune de TREGUNC

Allée de Kerrous

PROJET D'ALIGNEMENT

Cadastre YP n°24-25-160-161-162-305-546


Echelle : 1/250

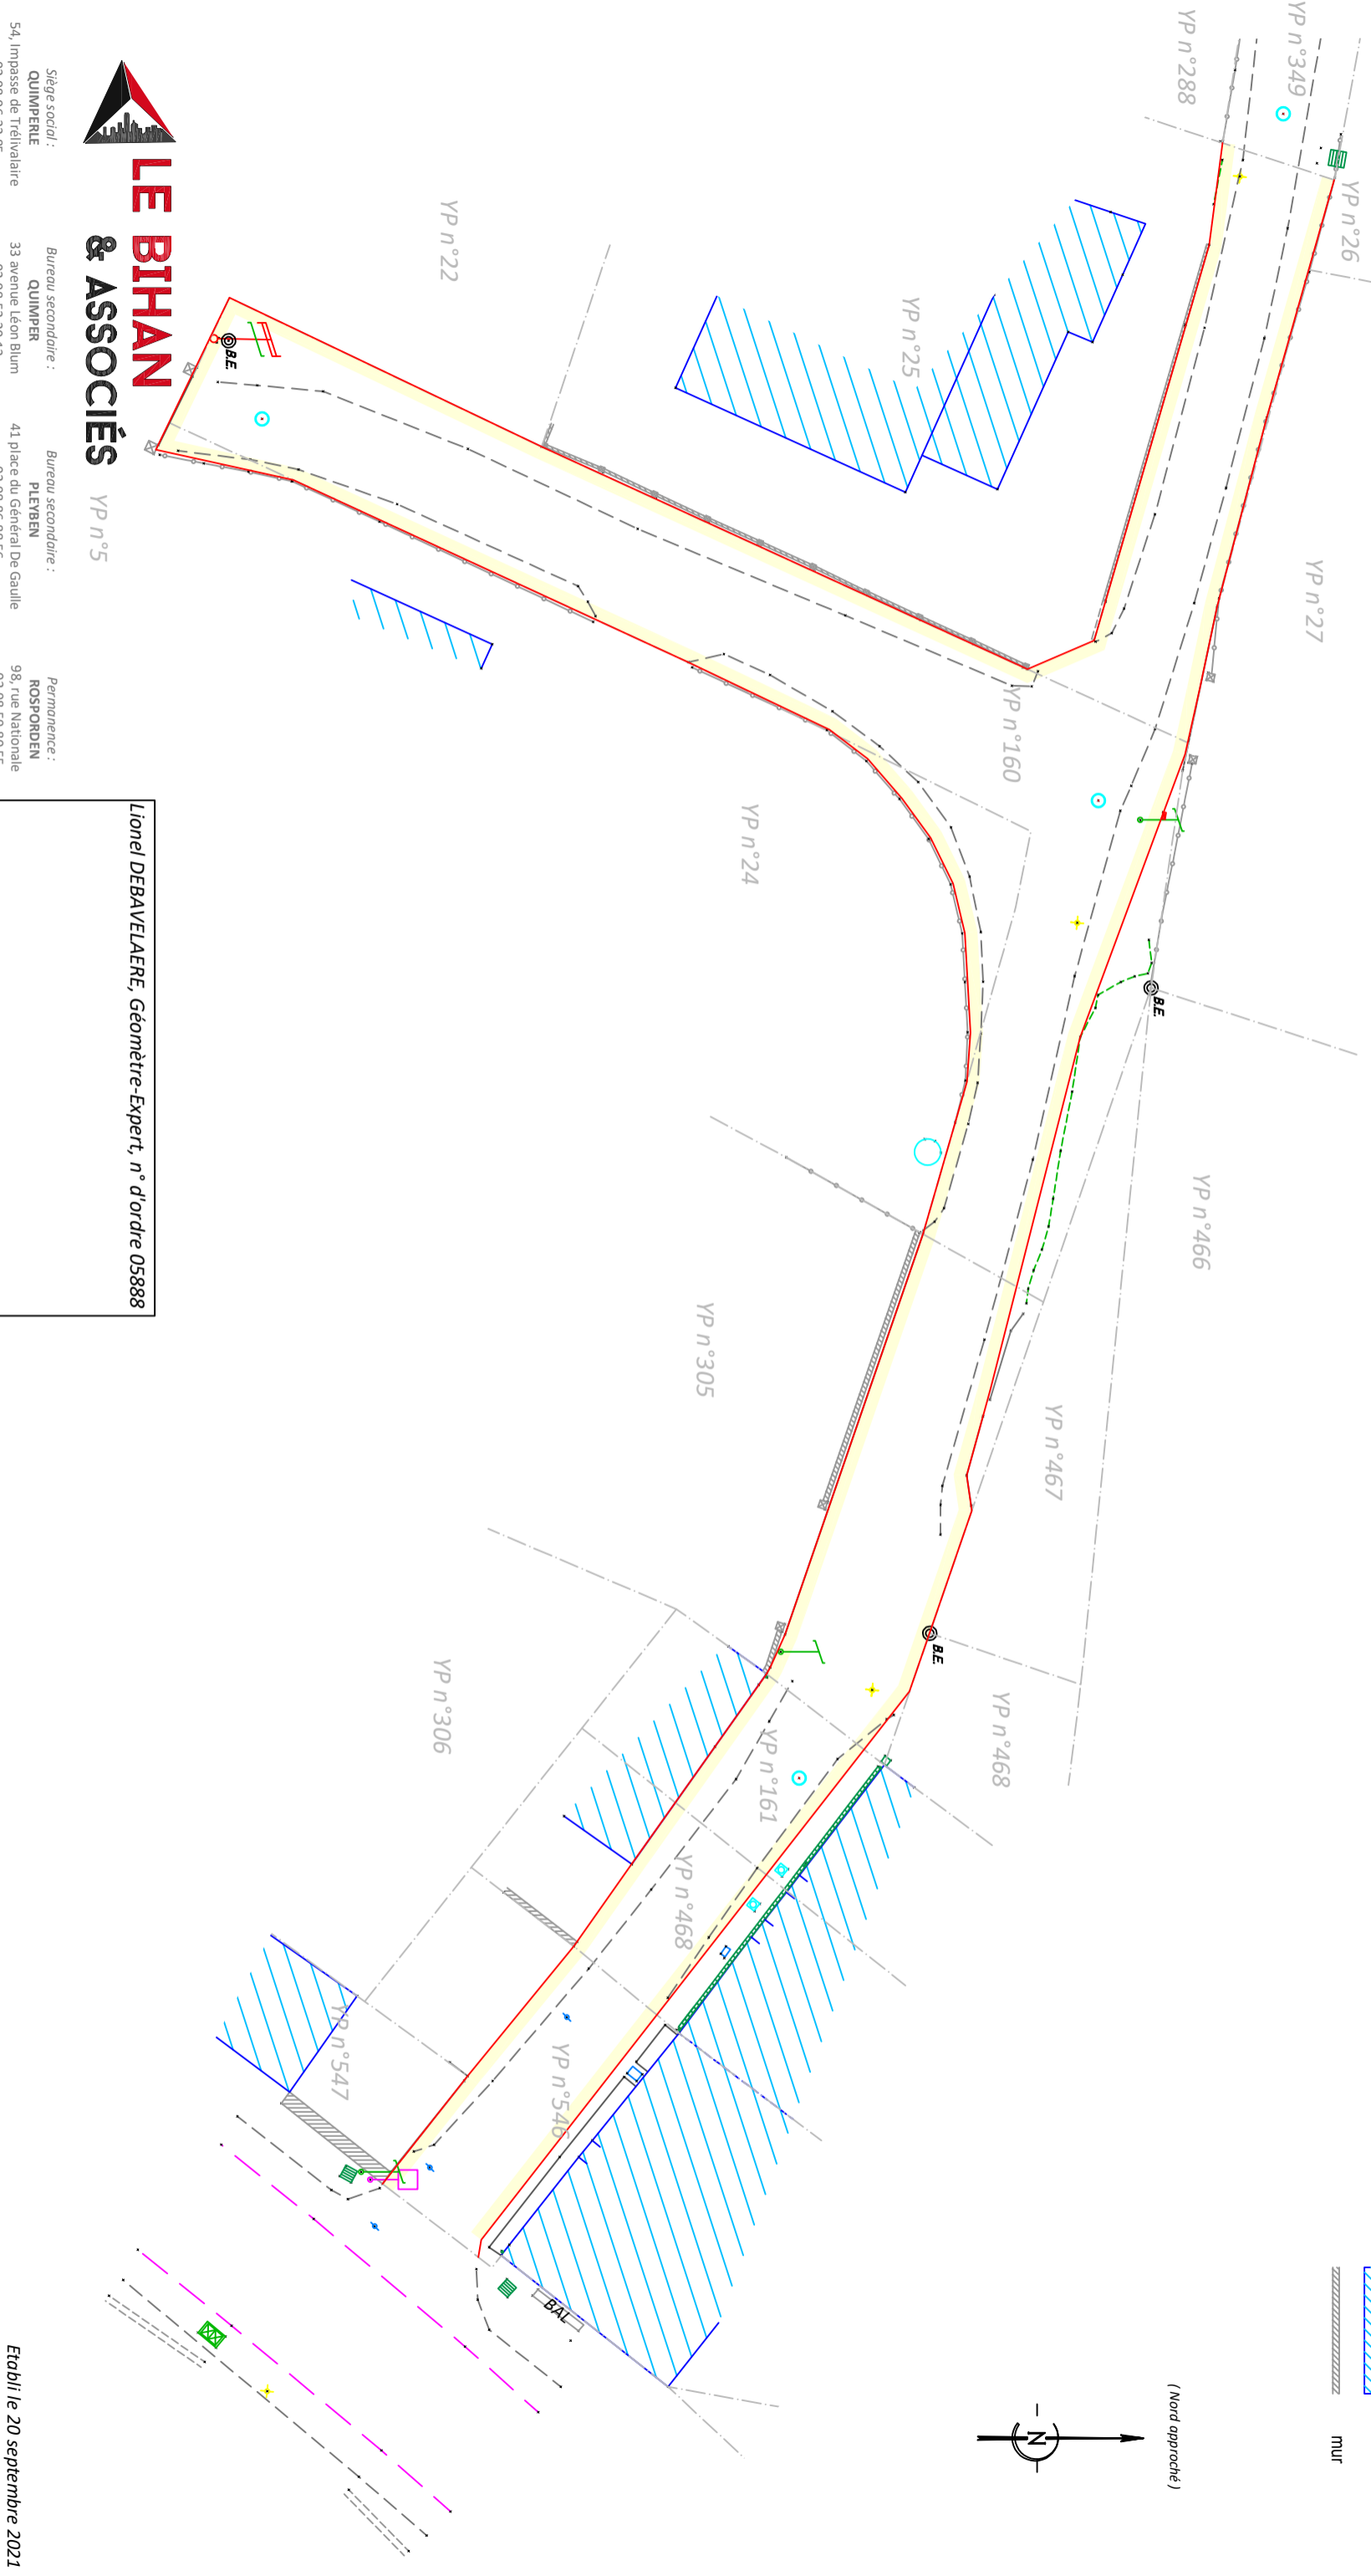

Légende :

	Alignement proposé (emprise de l'ouvrage public)		potreau téléphonique		bord chaussée
	Alignement proposé (emprise de l'ouvrage public)		bouche d'eau		bordure
	borne existante		tampon		fossé
	spit		branchement		haie (ramure)
	application cadastrale purement fiscale non définie contrairement non garantie		grille E.P.		cloûre
			chambre P.T.T.		bâtiment léger
			coffret E.D.F.		bâtiment en dur
					mur

(Nord approché)

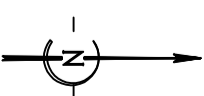

Siège social :
QUIMPERE
54, Impasse de Trévalaire
02.98.96.32.85

Bureau secondaire :
QUIMPER
33 avenue Léon Blum
02.98.52.20.13

Bureau secondaire :
PLEYBEN
41 place du Général De Gaulle
02.98.86.88.56

Permanence :
ROSPORDEN
98, rue Nationale
02.98.59.80.55

Lionel DEBAVELAERE, Géomètre-Expert, n° d'ordre 05888