ANNEXE 7

Département :
FINISTERE

Commune :
TREGUNC

DIRECTION GÉNÉRALE DES FINANCES PUBLIQUES

EXTRAIT DU PLAN CADASTRAL

Section : AB
Feuille : 000 AB 01

Échelle d'origine : 1/1000
Échelle d'édition : 1/1000

Date d'édition : 16/10/2015
(fuseau horaire de Paris)

Coordonnées en projection : RGF93CC48
©2014 Ministère des Finances et des Comptes publics

Envoyé en préfecture le 30/05/2016
Reçu en préfecture le 30/05/2016
Affiché le
ID : 029-212902936-20160529-DE2505169-DE

Le plan visualisé sur cet extrait est géré par le centre des impôts foncier suivant :
QUIMPER
1 avenue du Braden, 29196
29196 QUIMPER CEDEX
tél. 02 98 10 33 50 -fax 02 98 94 36 94
cdif.quimper@dgfip.finances.gouv.fr

Cet extrait de plan vous est délivré par :
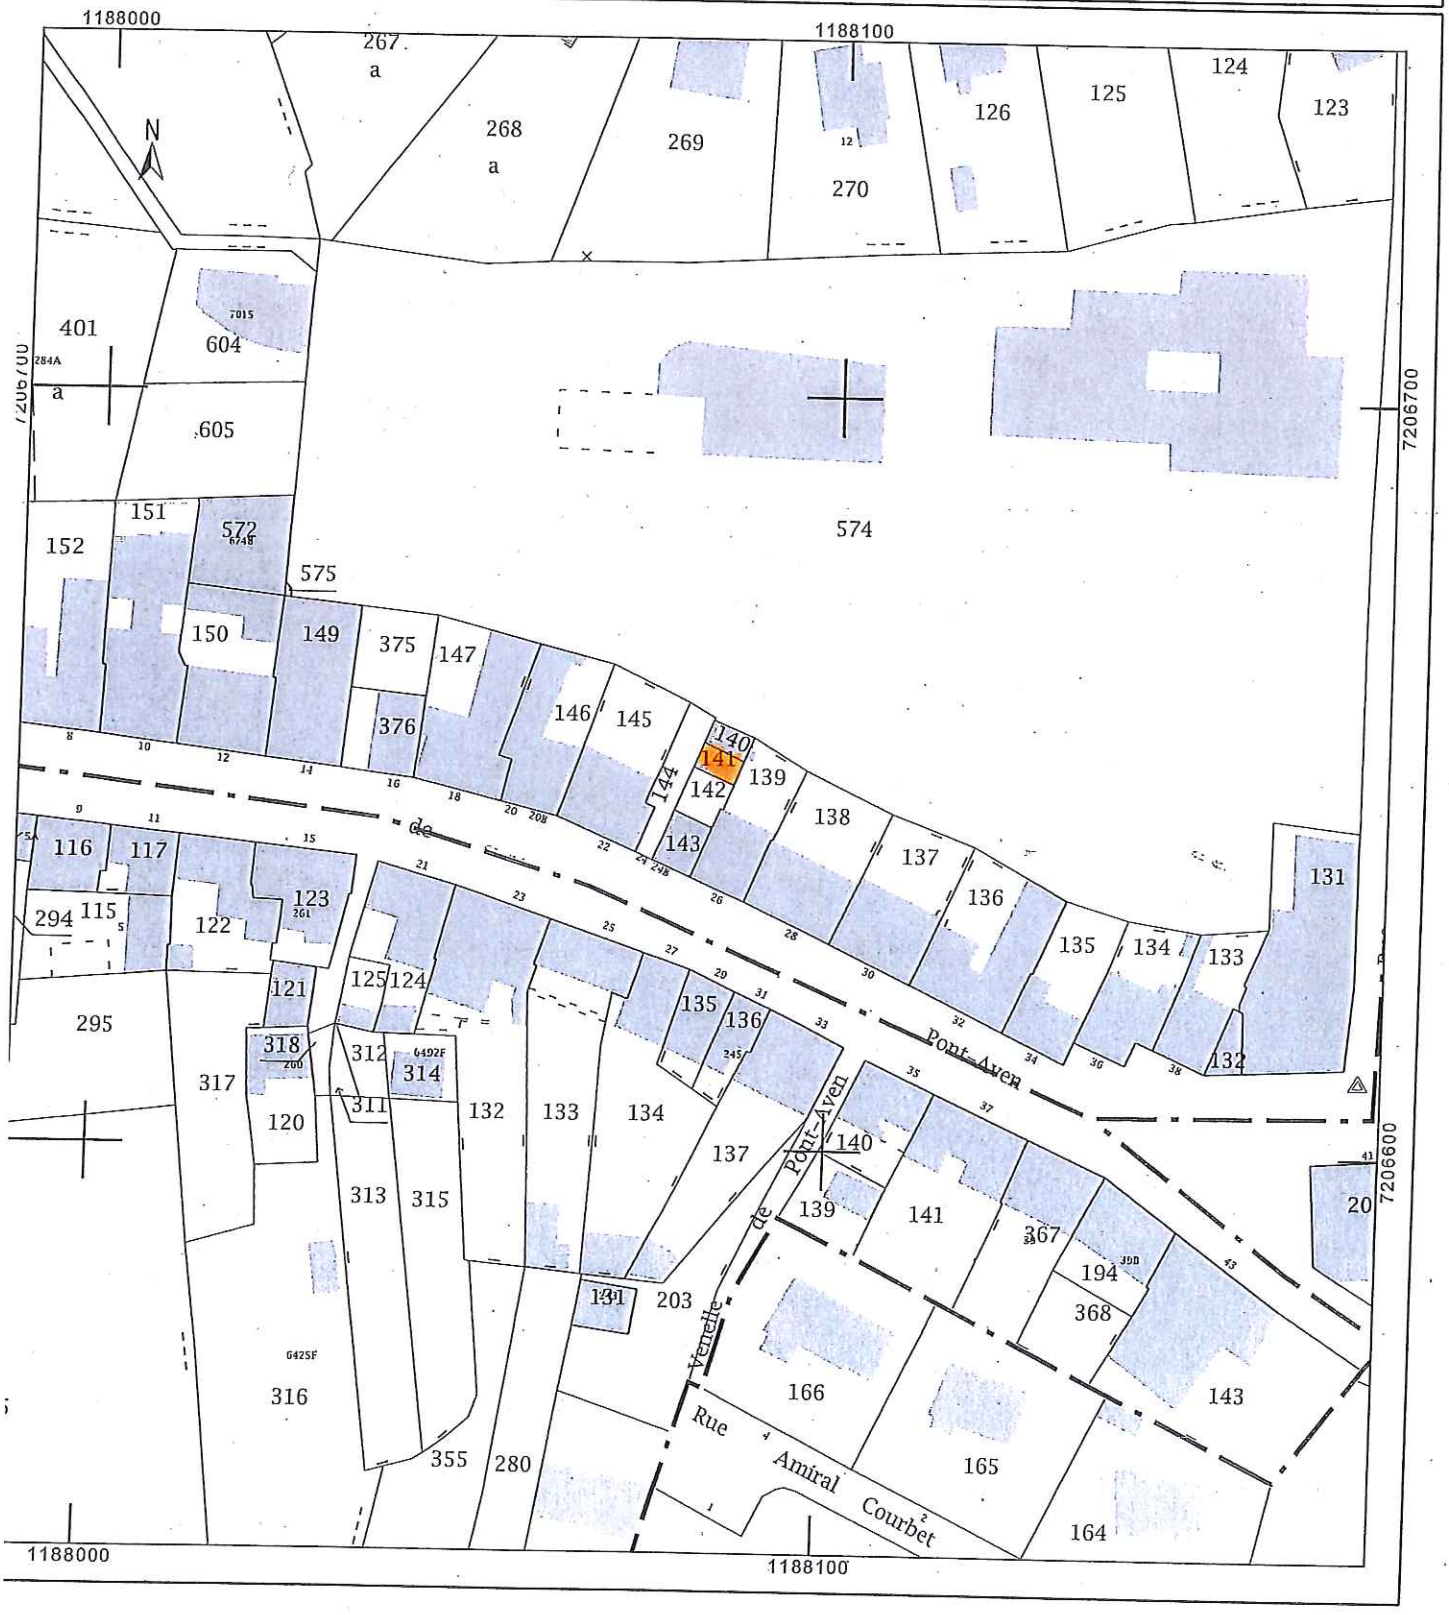
cadastre.gouv.fr