


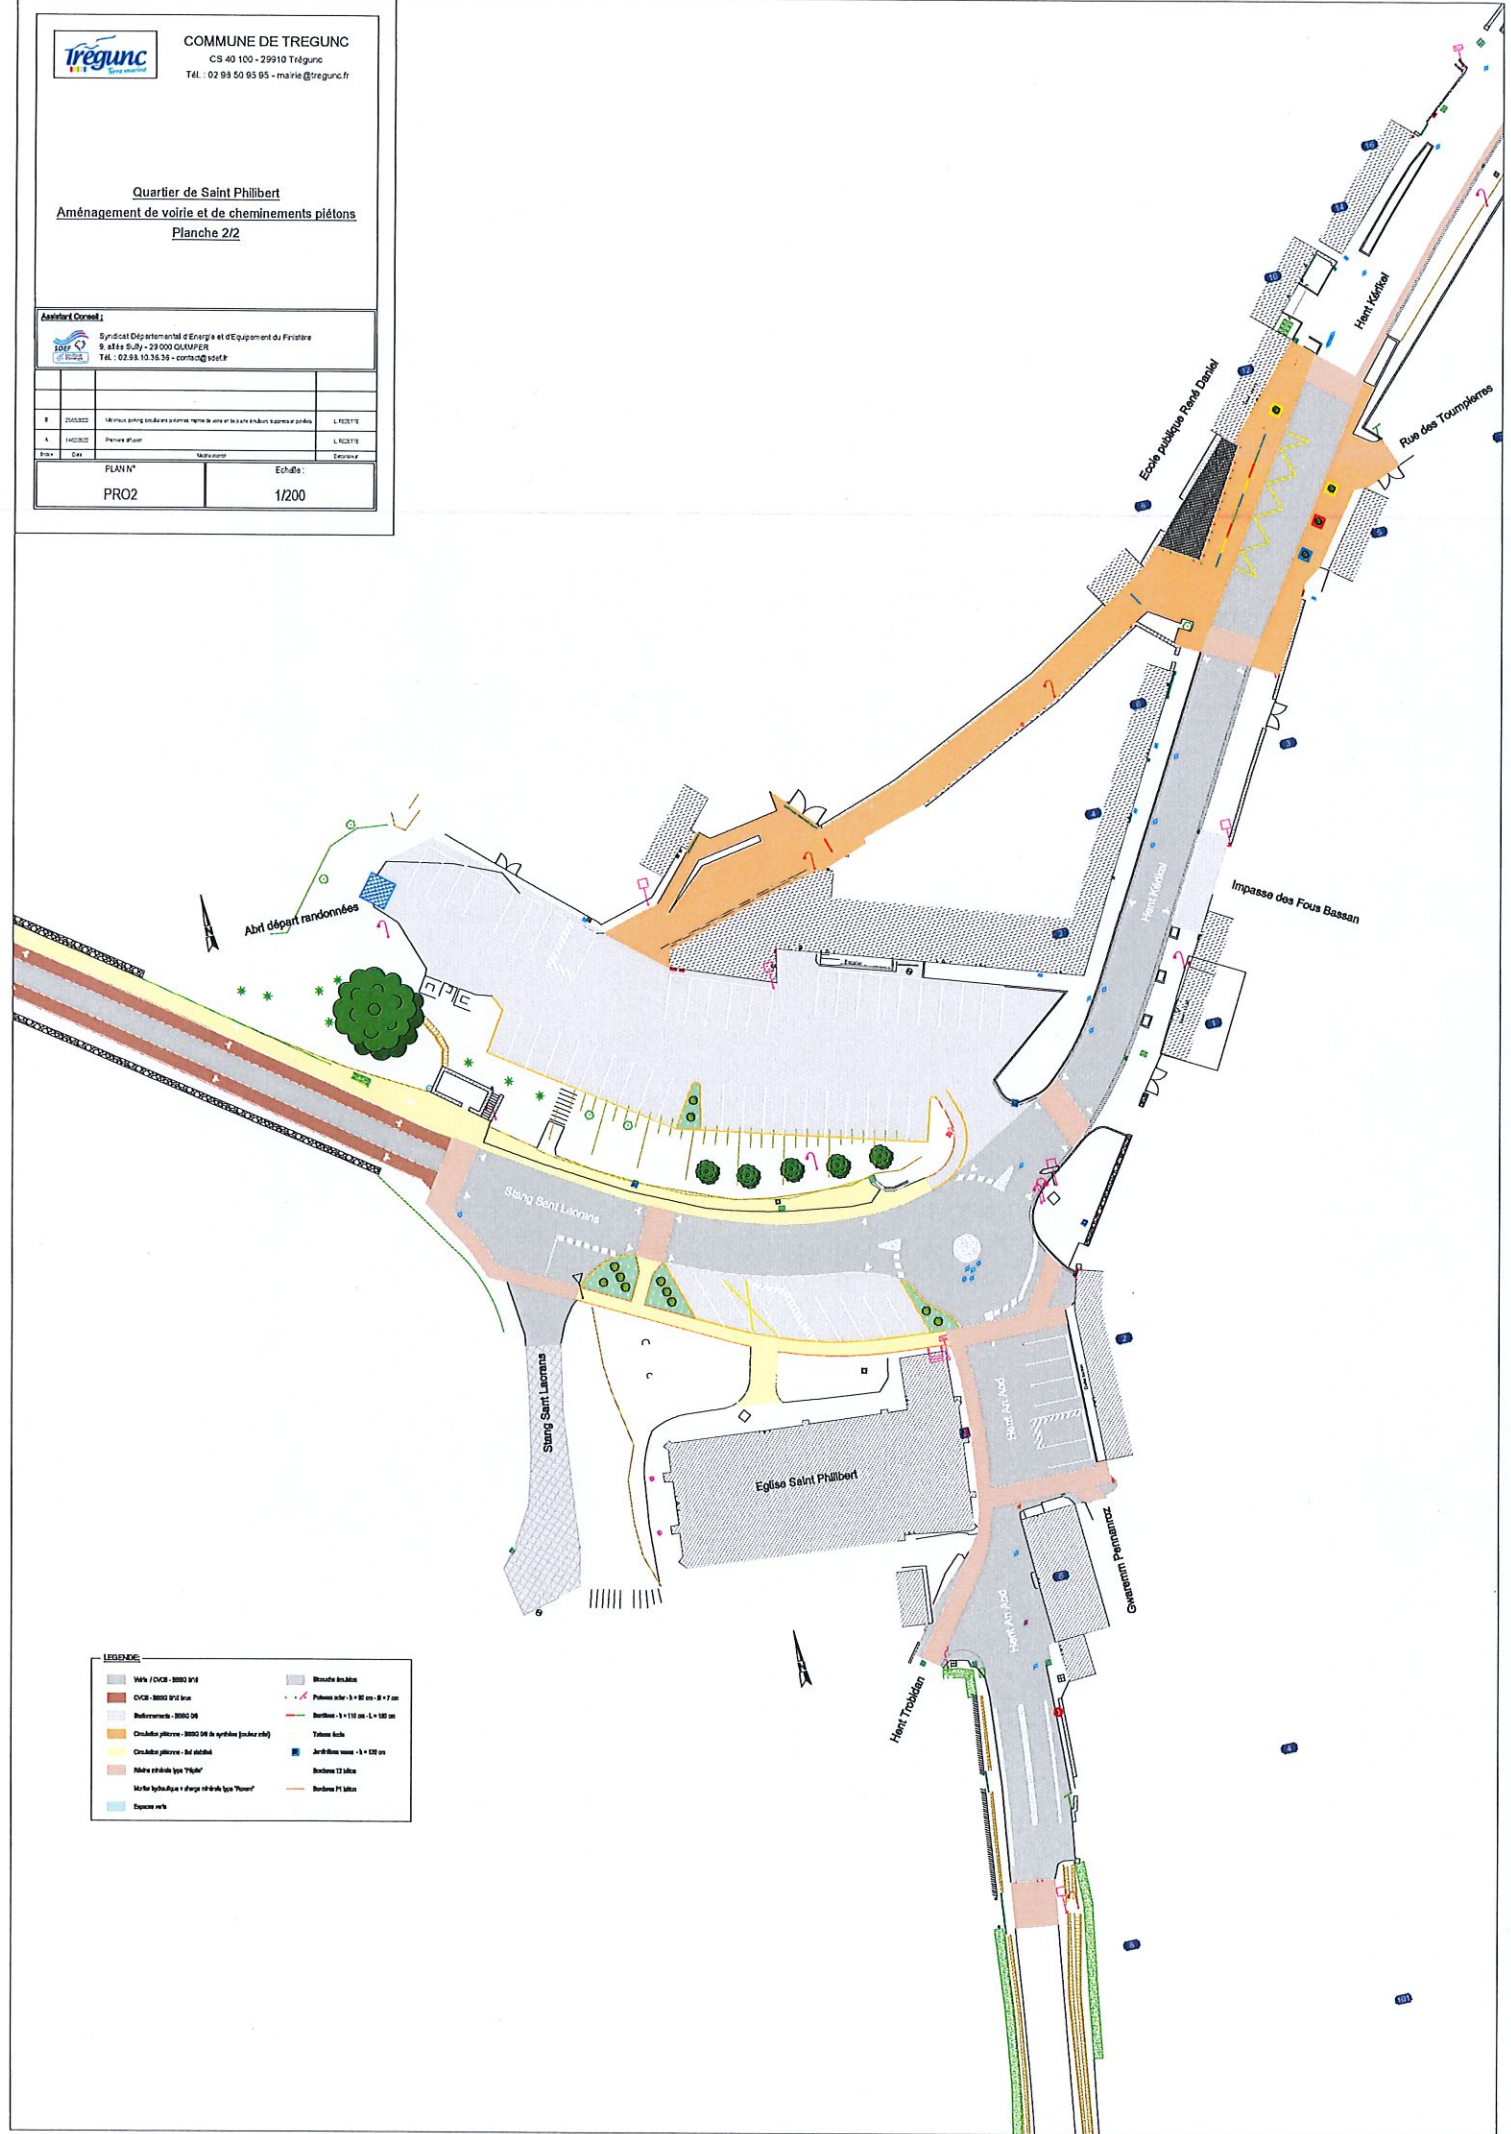

COMMUNE DE TRÉGUNC
CS 40 100 - 29910 Trégunc
Tél. : 02 98 50 95 95 - mairie@trégunc.fr

Quartier de Saint Philibert
Aménagement de voirie et de cheminements piétons
Planche 2/2

Syndicat Départemental d'Énergie et d'Équipement du Finistère 9 allée Sudy - 29 000 QUAMPER Tél. : 02 98 10 36 39 - contact@scotf.fr			



LEGENDA

